


# Straßenquerschnitt L 98

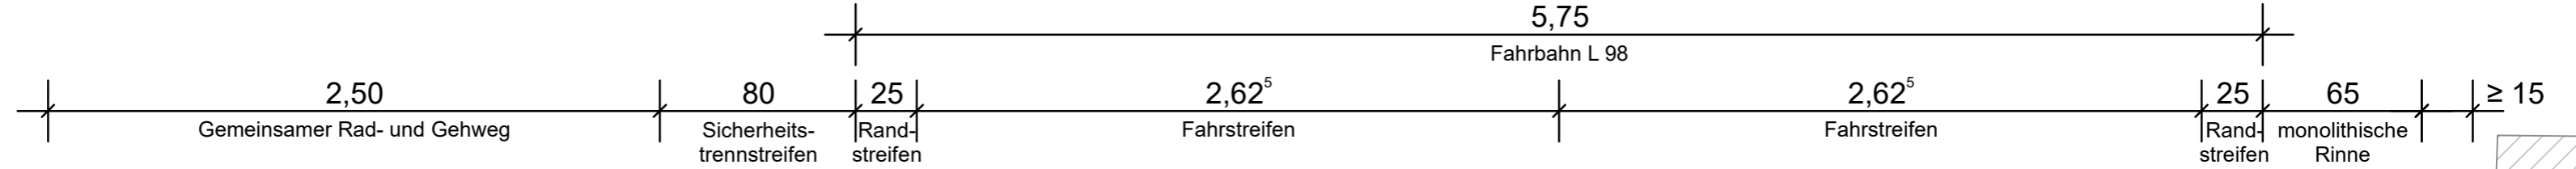

bis 1+680,000

